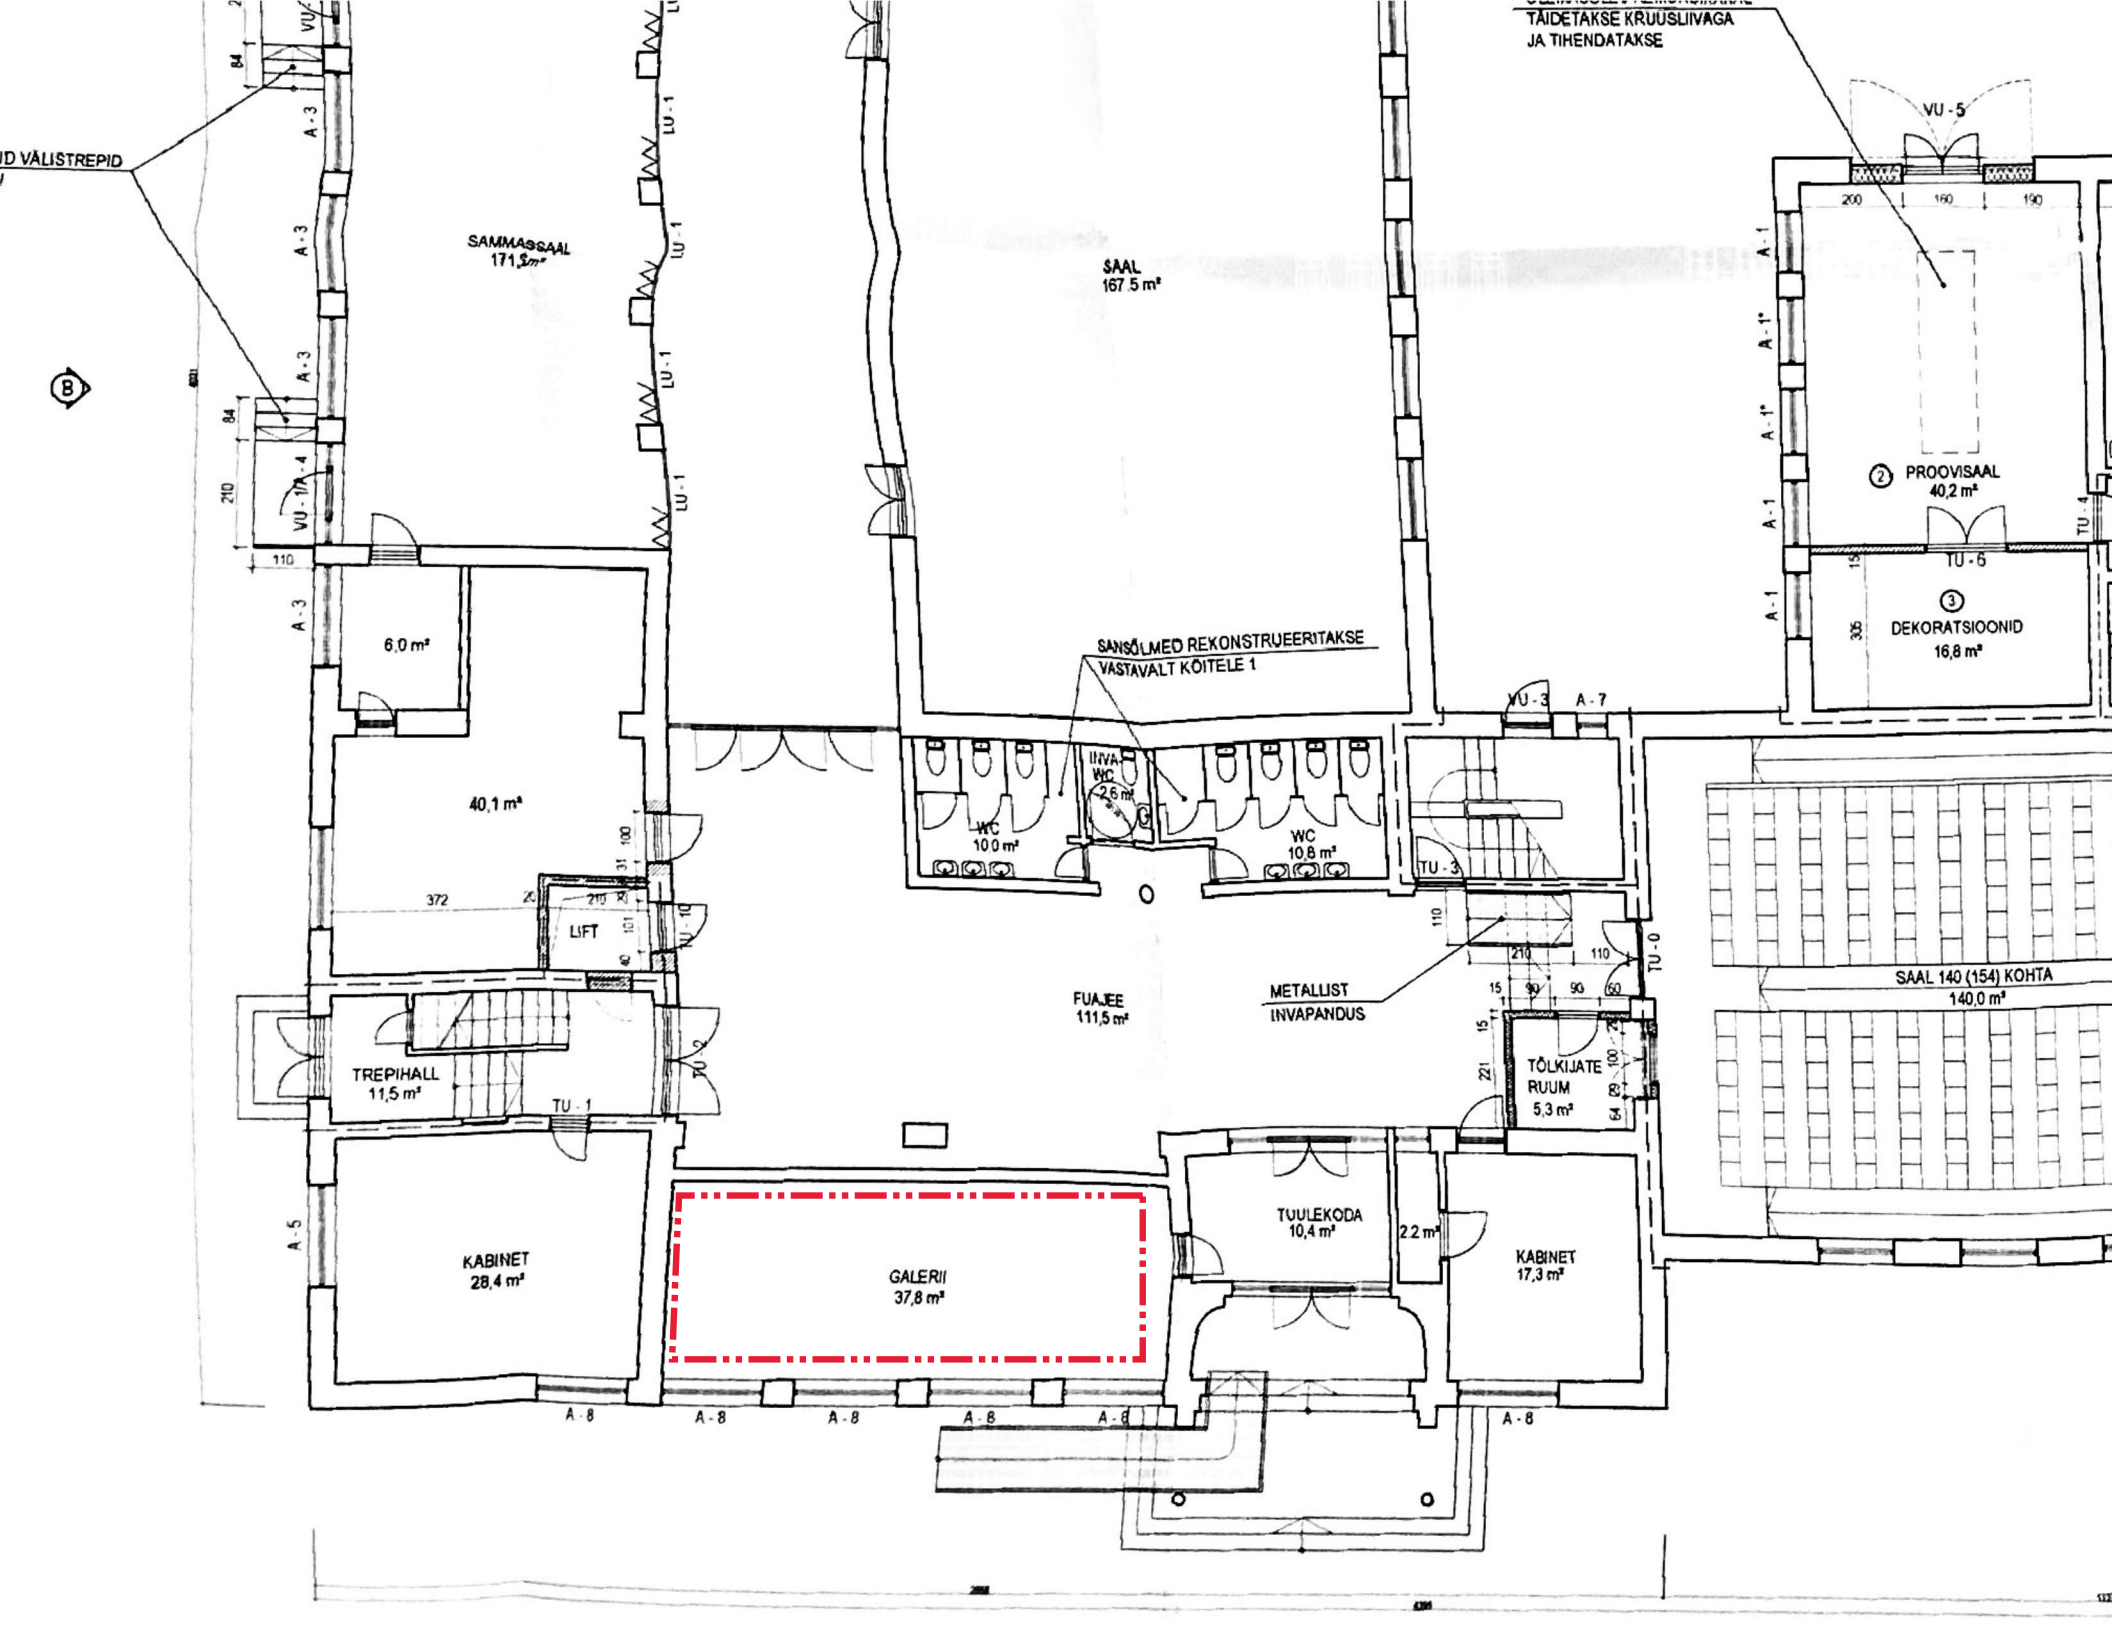

TÄIDETAKSE KRUUSLIIVAGA
JA TIHENDATAKSE
ID VÄLISTREPID
SAMMASSAAL
171,5 m²
SAAL
167,5 m²
VU - 5
PROOVISAAL
40,2 m²
TU - 6
DEKORATSIOONID
16,8 m²
6,0 m²
40,1 m²
SANSÖLMED REKONSTRUEERITAKSE
VASTAVALT KÖITELE 1
INVA-WC
2,6 m²
WC
10,0 m²
WC
10,8 m²
LIFT
FUAJEE
111,5 m²
METALLIST
INVAPANDUS
TÖLKIJATE
RUUM
5,3 m²
SAAL 140 (154) KOHTA
140,0 m²
TREPIHALL
11,5 m²
TU - 1
KABINET
28,4 m²
GALERII
37,8 m²
TUULEKODA
10,4 m²
2,2 m²
KABINET
17,3 m²
A - 8
A - 5
A - 3
A - 1
A - 1*
A - 7
LU - 1
VU - 1/A - 4
TU - 0
TU - 2
TU - 3
TU - 4